Programme de logements - Iroise Promotion

113 et 117 Rue St YVES - PLOUGONVELIN

MAITRISE D'OUVRAGE :

Iroise Promotion

20 Quai du Commandant Malbert - 29 200 Brest
Tél : 02 98 46 48 56 Fax : 02 98 43 29 08

Permis de Construire

MAITRISE D'ŒUVRE:

ATELIER DE L'ILE, Architectes et Paysagistes
Brard, Le Bras, Quelen, architectes
13 rue Kerabecam - 29 200 Brest
Tél : 02 98 43 07 28 Fax : 02 98 43 15 43 mail: atlle.brest@atlle.fr

3 rue Dagorno - 75 012 Paris
Tél: 01 48 06 22 00 Fax: 01 48 06 91 75

ind.	date	modification

Objet :

PC2 - PLAN DE MASSE

Echelle :

Date de création : FEVRIER 2013

Date de modification : Mars 2013

phase P.C.

n°

ind. **A:** compléments d'informations sur clôture et portail rue St Yves, emplacement du local vélo, emplacement des containers, Modification du sens de circulation pour satisfaire la demande de la Mairie (non-encombrement de la rue St Yves)
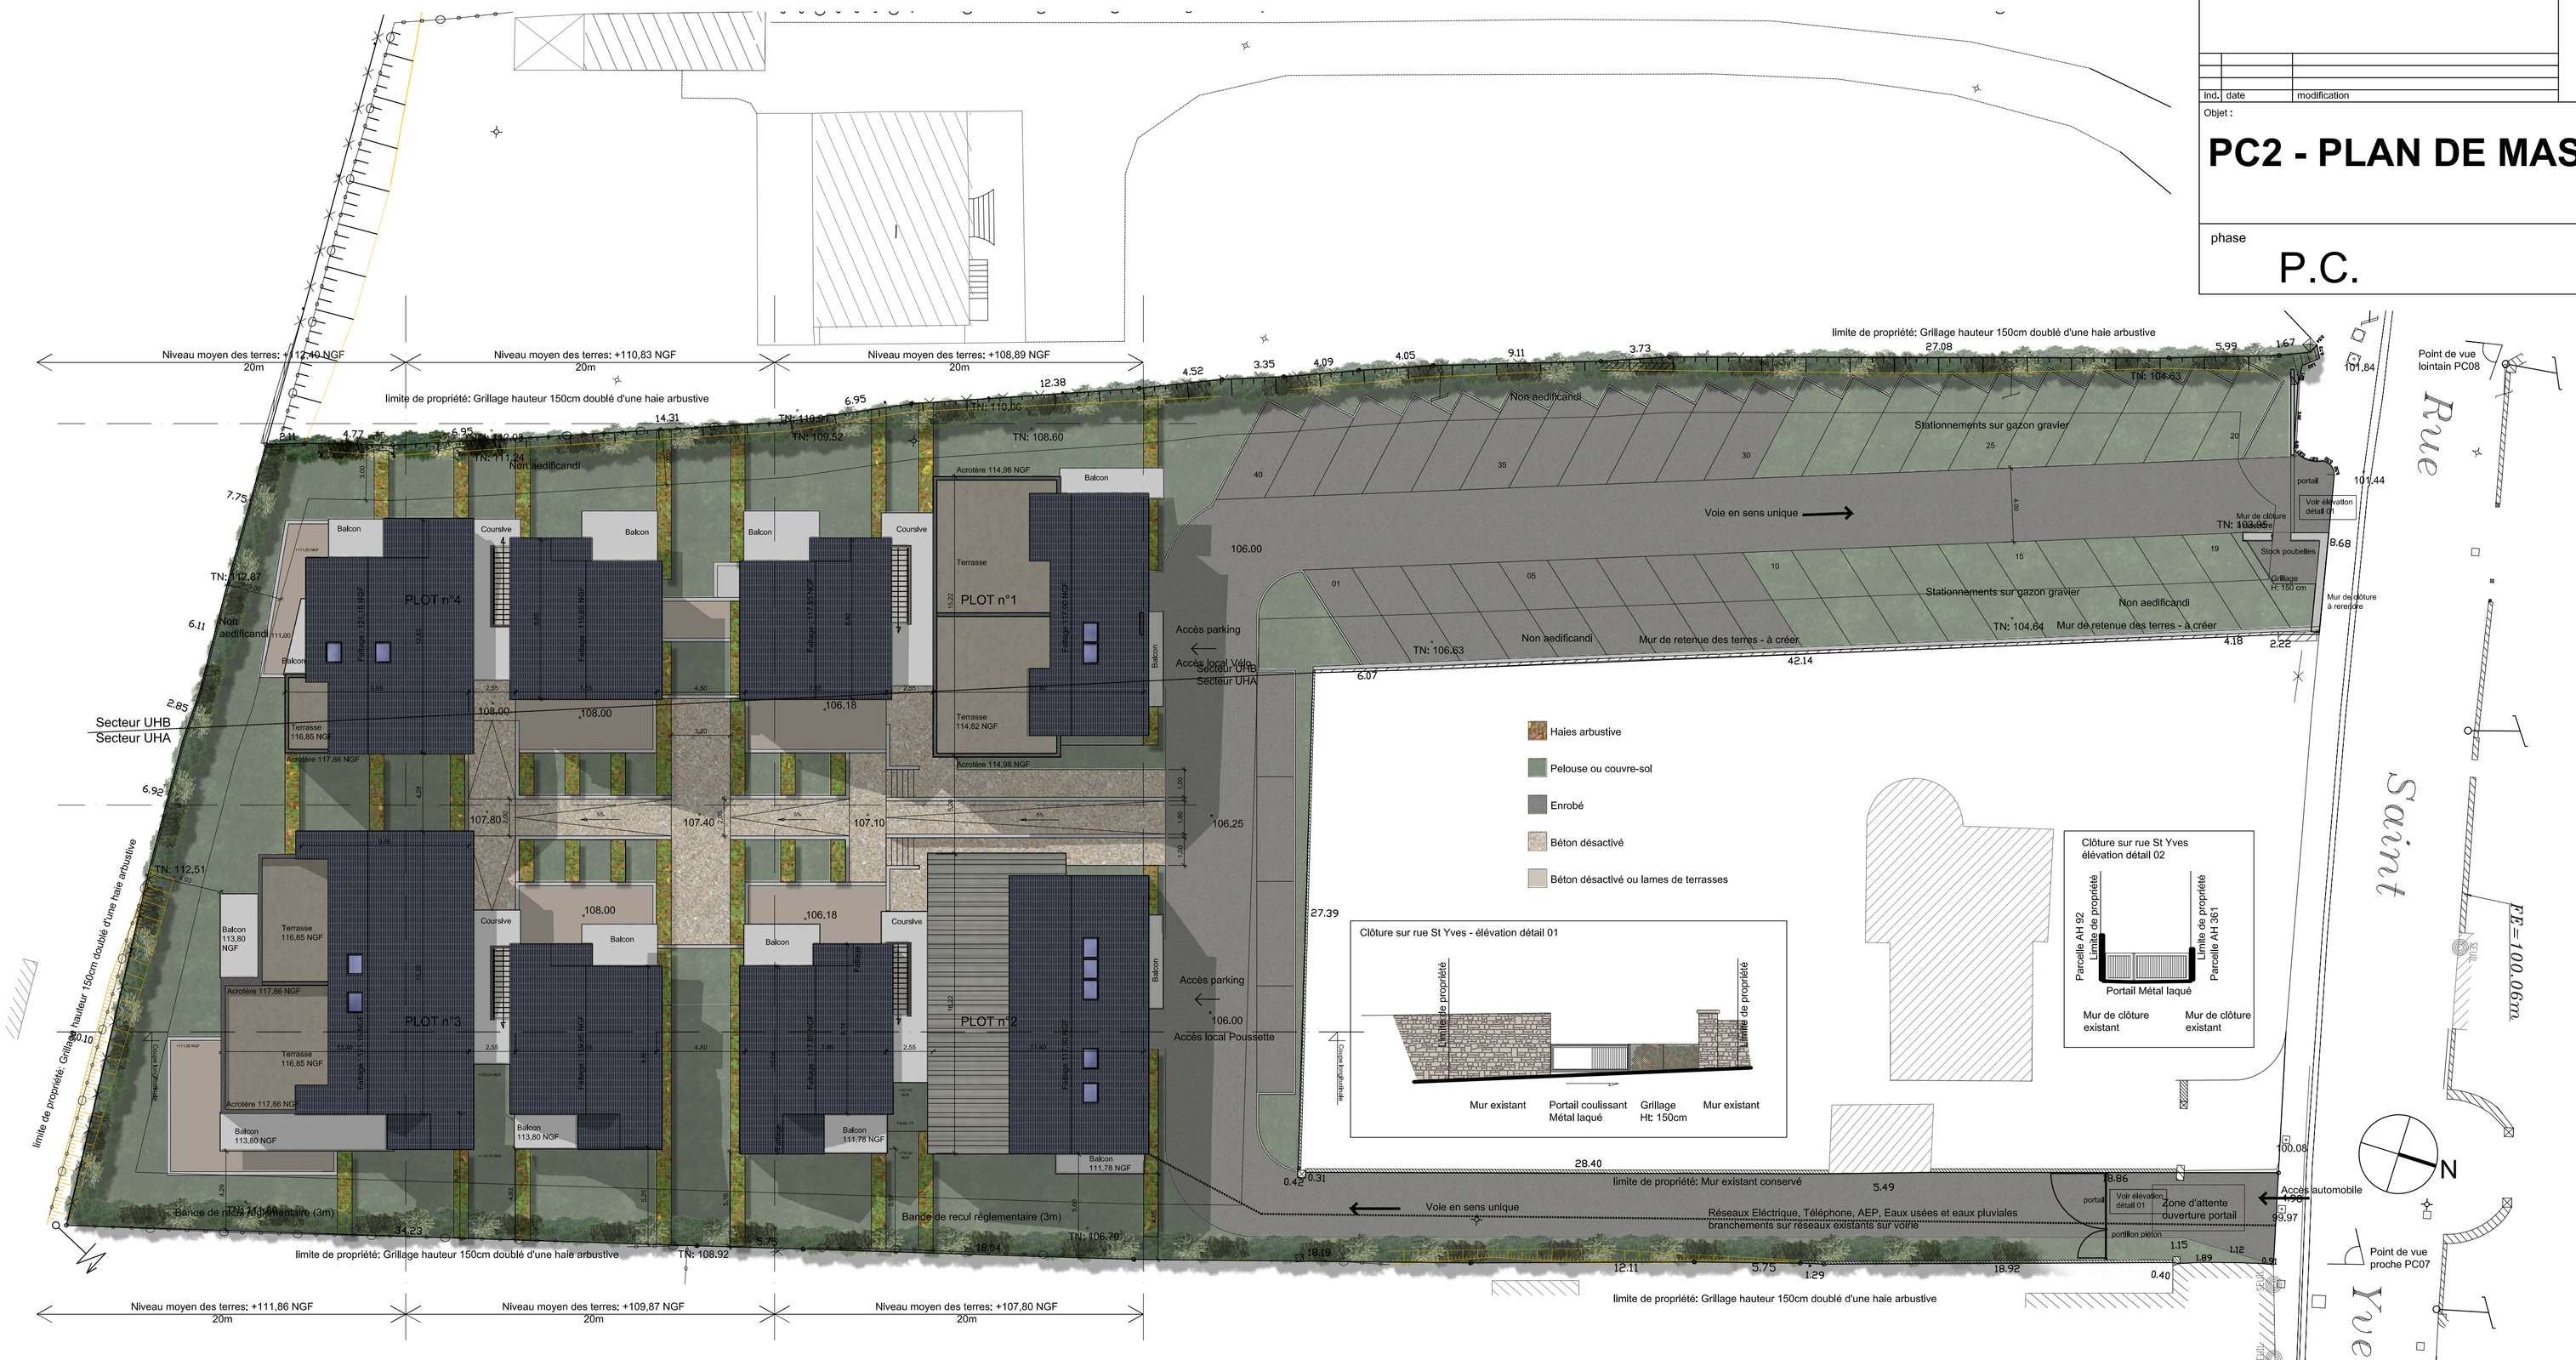
PLAN DE MASSE 1/200°